

Alla RSU Camera di commercio di Alessandria-Asti

OGGETTO: informativa in tema di aggiornamento dell'accordo in materia di videosorveglianza.

Richiamato integralmente l'accordo in materia di videosorveglianza sottoscritto in data 23.1.2024 dalle delegazioni trattanti di parte pubblica e di parte sindacale, si riferisce che la Camera di commercio di Alessandria-Asti intende procedere alla realizzazione di un nuovo sistema di videosorveglianza per le sedi di Asti (Palazzo Borello e Laboratorio a Palazzo Gorla), e all'integrazione di un punto di videosorveglianza che riguarderà il locale CED sito al terzo piano della sede di Alessandria, Via Vochieri 58.

Si precisa che le aree interessate alle modifiche riguarderanno per Palazzo Borello il piano rialzato, dove sono situati tutti gli accessi ai locali dell'Ente, mentre per Palazzo Gorla esclusivamente i locali del Laboratorio. L'ulteriore punto di videosorveglianza da installarsi presso la sede di Alessandria riguarderà il locale CED il cui accesso è limitato ai soli addetti del Settore IT e Servizi Informatici.

Al fine di aggiornare l'accordo già sottoscritto e secondo quanto nello stesso stabilito, con la presente si trasmettono altresì le planimetrie delle sedi camerali che sono state oggetto di revisione.

La presente informativa verrà allegata all'originario accordo ai fini del suo aggiornamento in relazione all'effettiva struttura dell'impianto e alla collocazione delle telecamere.

Cordiali saluti.

IL SEGRETARIO GENERALE
Dott.ssa Roberta Panzeri



In data 5.12.2024, le parti concordano di modificare l'originario accordo secondo quanto contenuto nella suesposta informativa.

Il Presidente della Delegazione Trattante
Dott.ssa Roberta Panzeri



LA RSU
Alain Bocchio



Gabriella Chiusano



Maurizio Rizzardo



Antonella Robotti




PIANO RIALZATO

H = 3,80 m




V i d O r f a n o t r o f i o

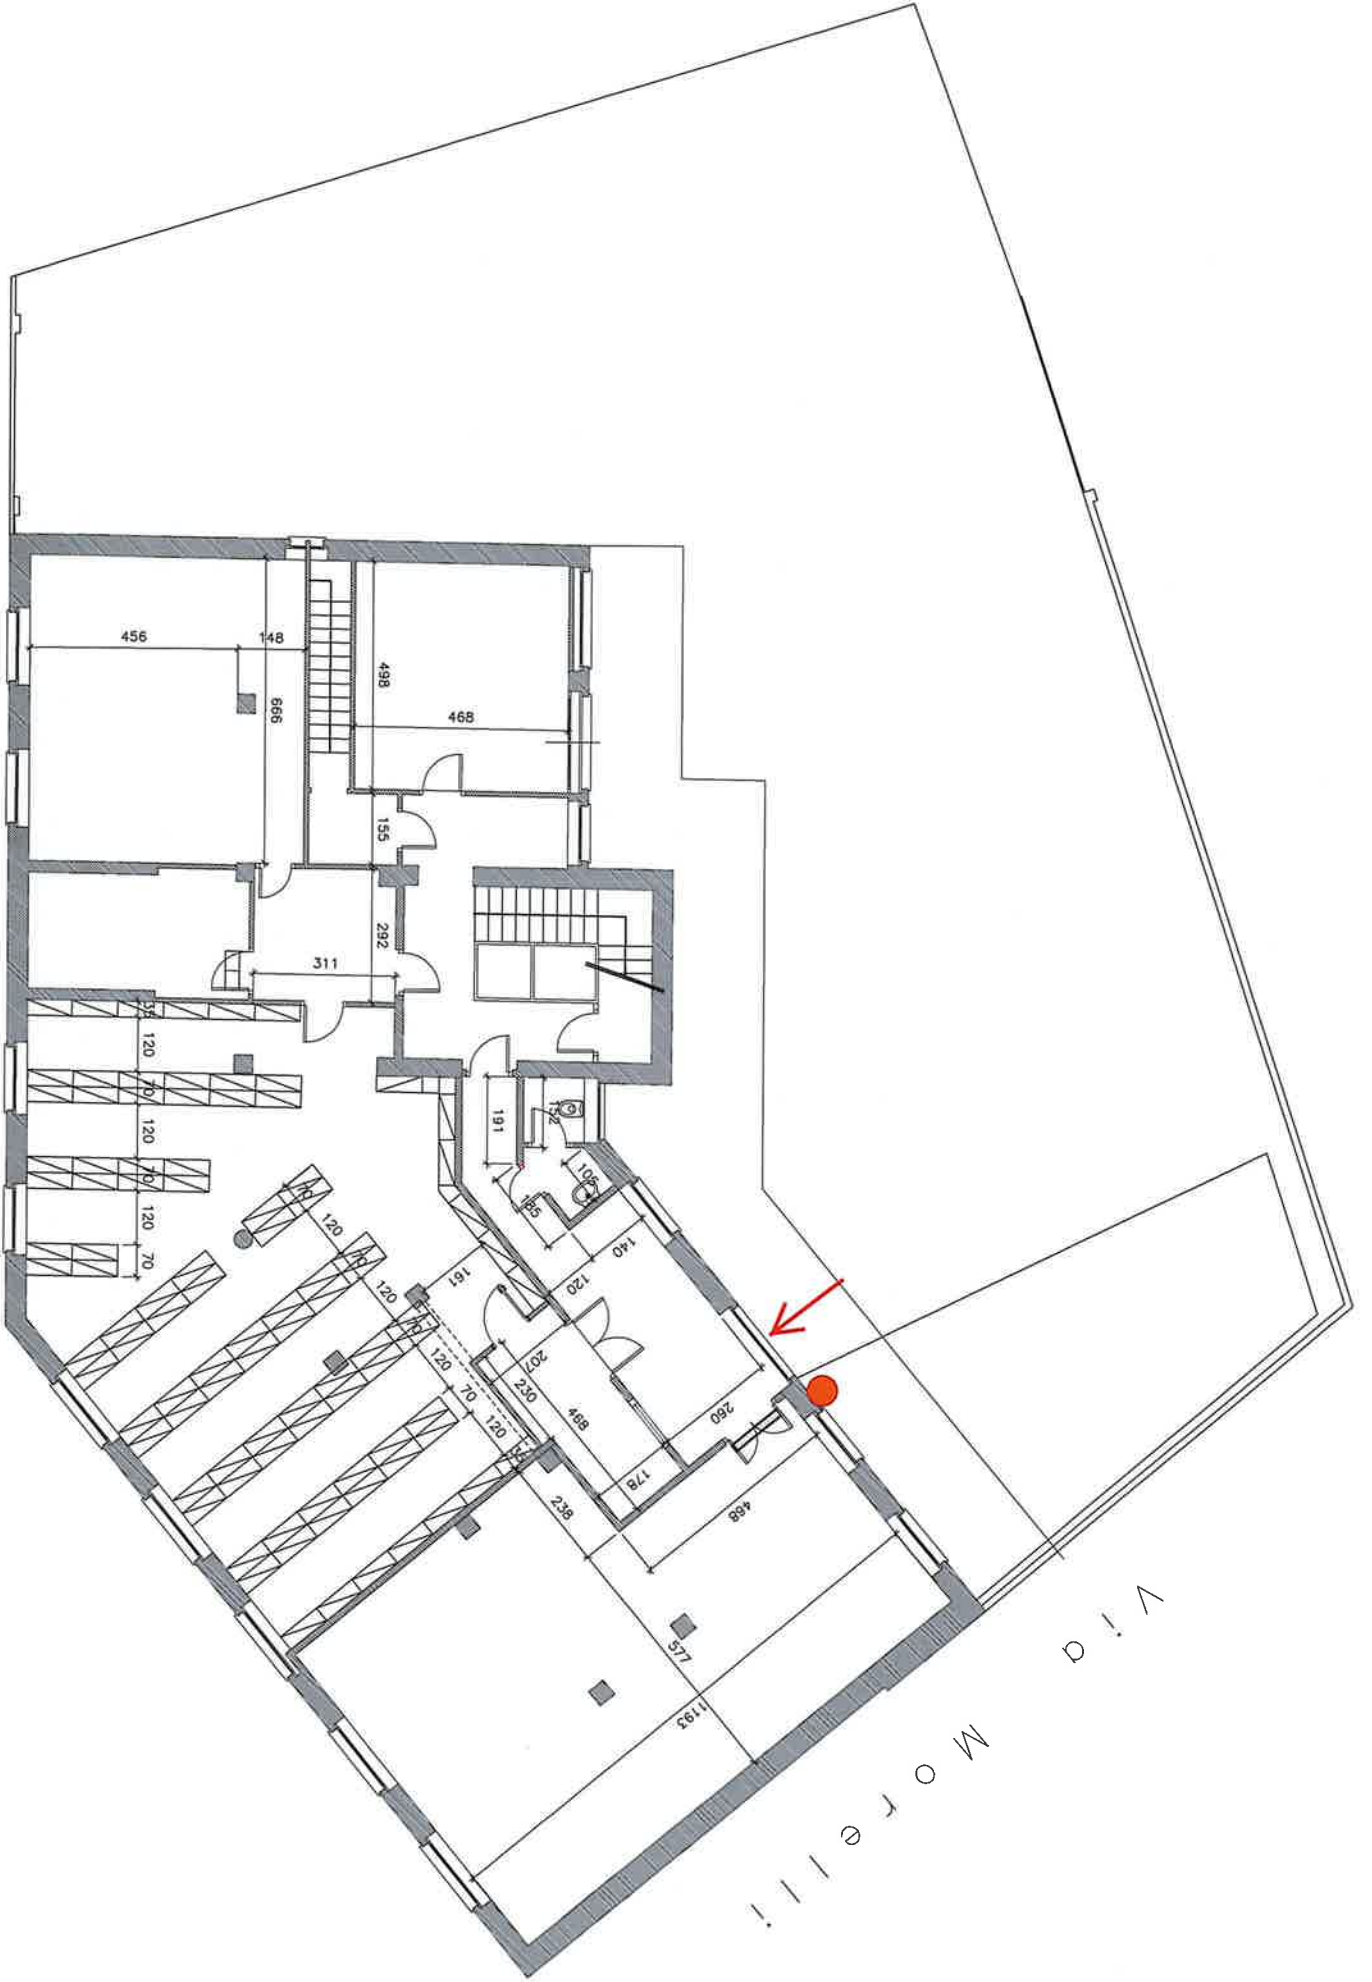


M o r e l l i


V i d

LEGENDA SIMBOLOGIA IMPIANTI VIDEOSORVEGLIANZA	
SIMBOLO	DESCRIZIONE
	TELECAMERA

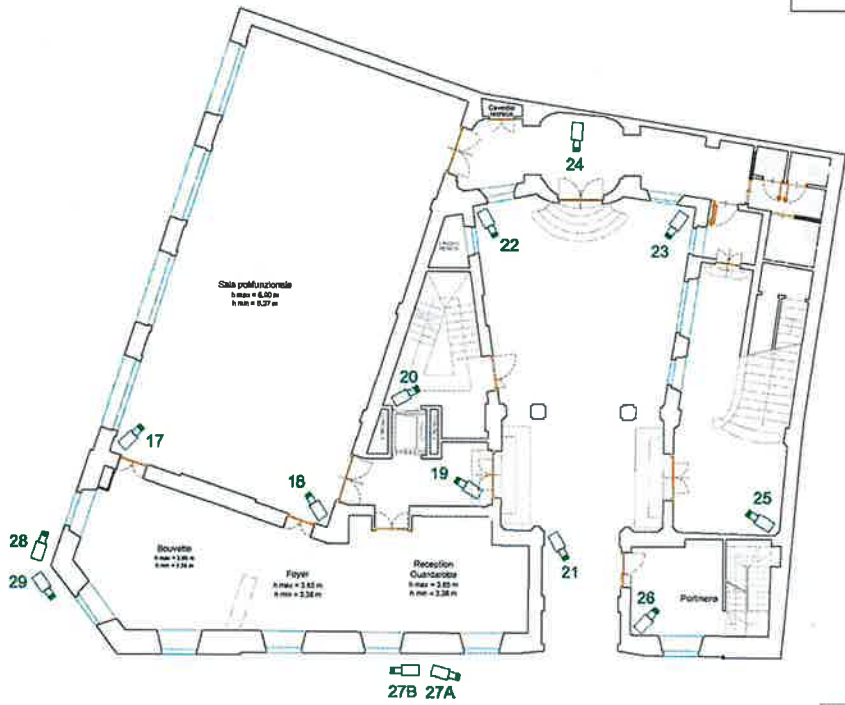


		Numero Progetto	
		PROC-01/003	
Cliente InfoCamere S.p.A. C.C.I.A.A. di ALESSANDRIA		Data Progetto	
		25/02/08	
Oggetto Palazzo Asperia - Via San Lorenzo, 21 (AL) Impianto Videosorveglianza Pianta Piano Rielizato		F. NAL Version 01	
		Nome File	
SCALA 1 : 100		Formato	
		A3	
Data Revisione 01-11-05		Revisione	
		004	

LEGENDA SIMBOLOGIA IMPIANTI VIDEOSORVEGLIANZA	
SIMBOLO	DESCRIZIONE
	TELECAMERA

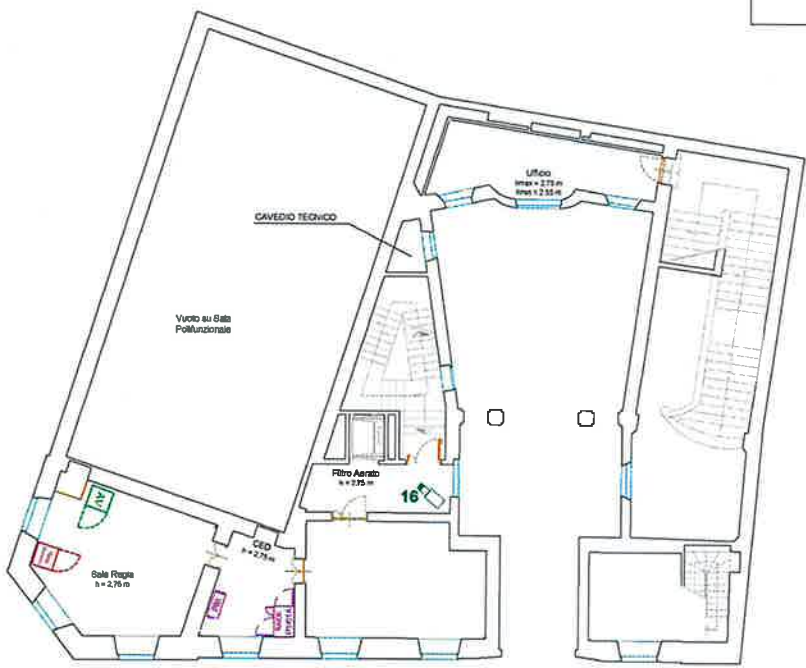

InfoCamere		Numero Progetto PR05-01.003
Clienti InfoCamere S.p.A. C.C.I.A.A. di ALESSANDRIA		Recupero da +
Cognome Palazzo Asperla - Via San Lorenzo, 21 (AL) Impianto Videosorveglianza Pianta Piano Primo		Data Progetto 24/03/05
		Nome File D:\0551003-0005-FV01
		Scala 1 : 100
		Formato A3
		Data Revisione 07-11-05
		Revisione 004


LEGENDA SIMBOLOGIA IMPIANTI VIDEOSORVEGLIANZA	
SIMBOLO	DESCRIZIONE
	TELECAMERA

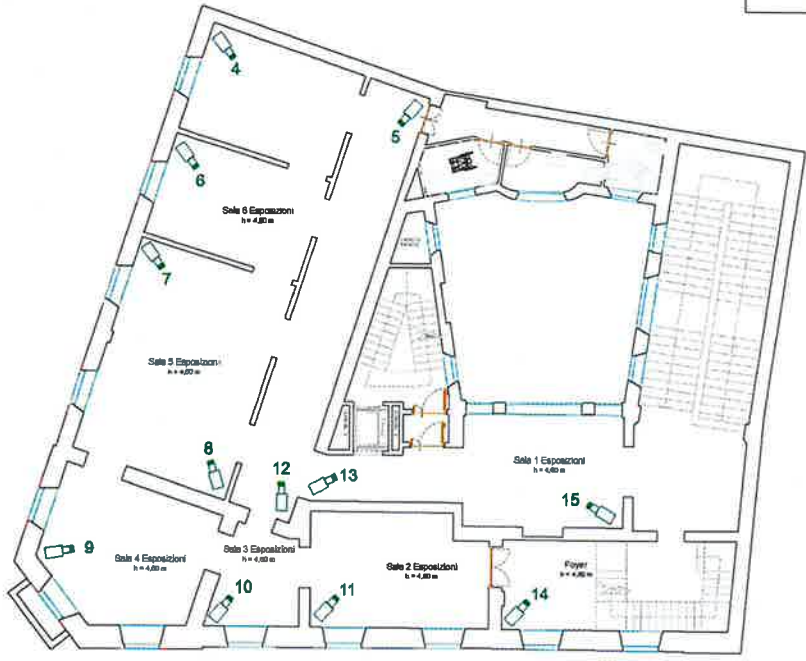


InfoCamere	Numero Progetto	PR05-01003
	Revisioni	01
Cliente	Nome Progetto	245005
	Note	Filez_Version 01
Oggetto	Nome File	DM2501003-0049-FV01
	Scala	1:100
	Disegnato	AZ
	Ultima Revisione	07-11-05
	Revisione	004

InfoCamere S.c.p.A.
 C.C.I.A.A. di ALESSANDRIA
 Palazzo Asperia - Via San Lorenzo, 21 (AL)
 Impianto Videosorveglianza
 Pianta Piano Secondo

LEGENDA-SIMBOLOGIA-IMPIANTI-VIDEOSORVEGLIANZA	
SIMBOLO	DESCRIZIONE
	TELECAMERA ATTIVA
	TELECAMERA--NON--ATTIVA

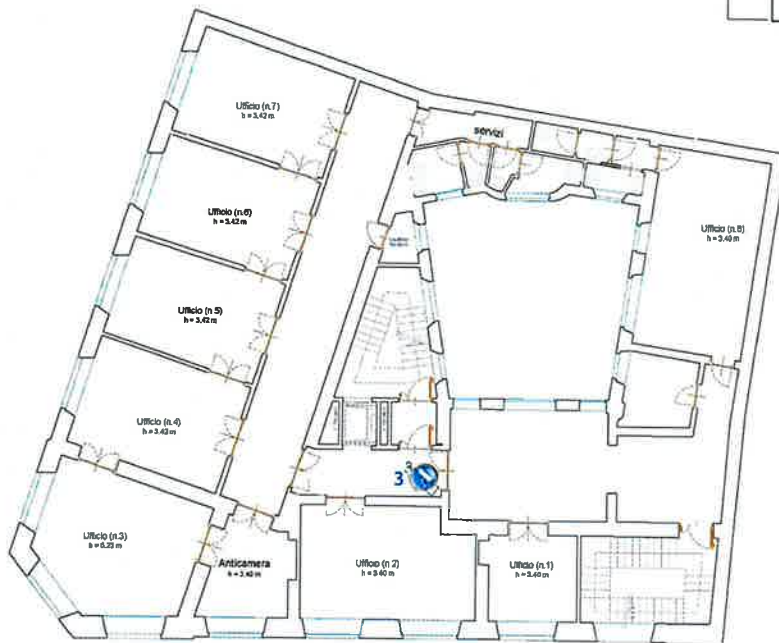


InfoCamere		Numero Progetto	PR05-01/003
		Redatto da	A
Cliente InfoCamere S.c.p.A. C.C.I.A.A. di ALESSANDRIA		Data Progetto	24/02/05
		Note	FNAL, Version 01
Oggetto Palazzo Asperia - Via San Lorenzo, 21 (AL) Impianto Videosorveglianza Pianta Piano Terzo		Spese File	DM05/1003-0050-FV01
		Scala	1 : 100
		Data Revisione	07-11-05
		Formato	A2
		Revisione	004

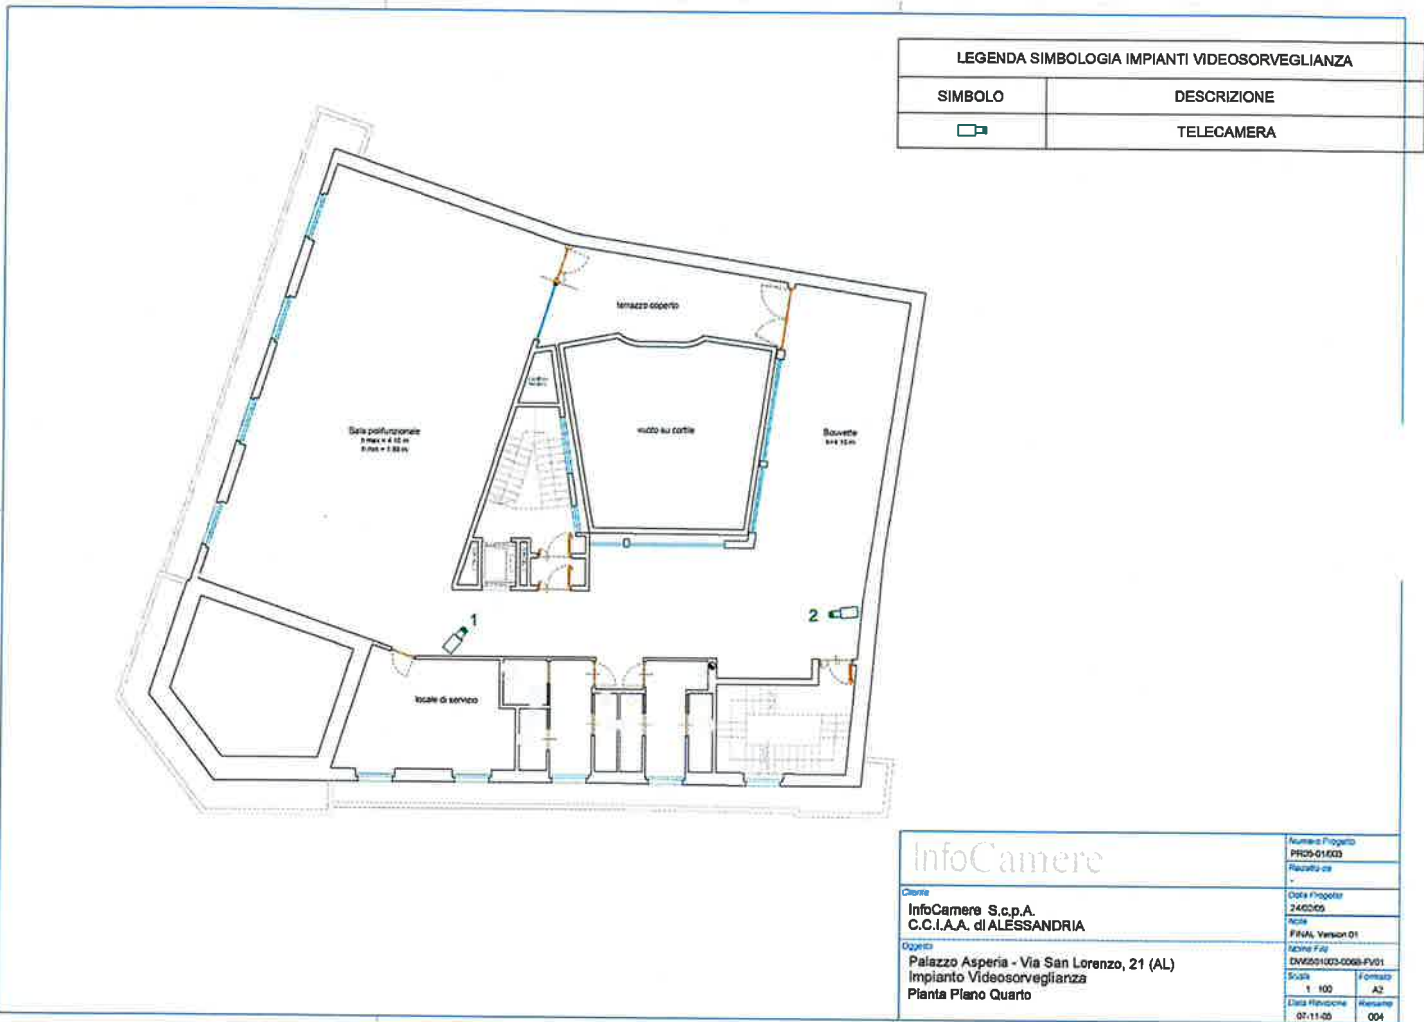


LEGENDA SIMBOLOGIA IMPIANTI VIDEOSORVEGLIANZA	
SIMBOLO	DESCRIZIONE
	TELECAMERA


InfoCamere Cliente InfoCamere S.c.p.A. C.C.I.A.A. di ALESSANDRIA		Numero Progetto	
		PROJ-01433	
Oggetto Palazzo Asperia - Via San Lorenzo, 21 (AL) Impianto Videosorveglianza Pianta Piano Quarto		Recupero nr	
		-	
Data Progetto 24/02/09 NOME FIRMA, Version 01		Data Revisione	
		01-11-09	
Formato A2		Foglio 004	

PIANTA PIANO INTERRATO

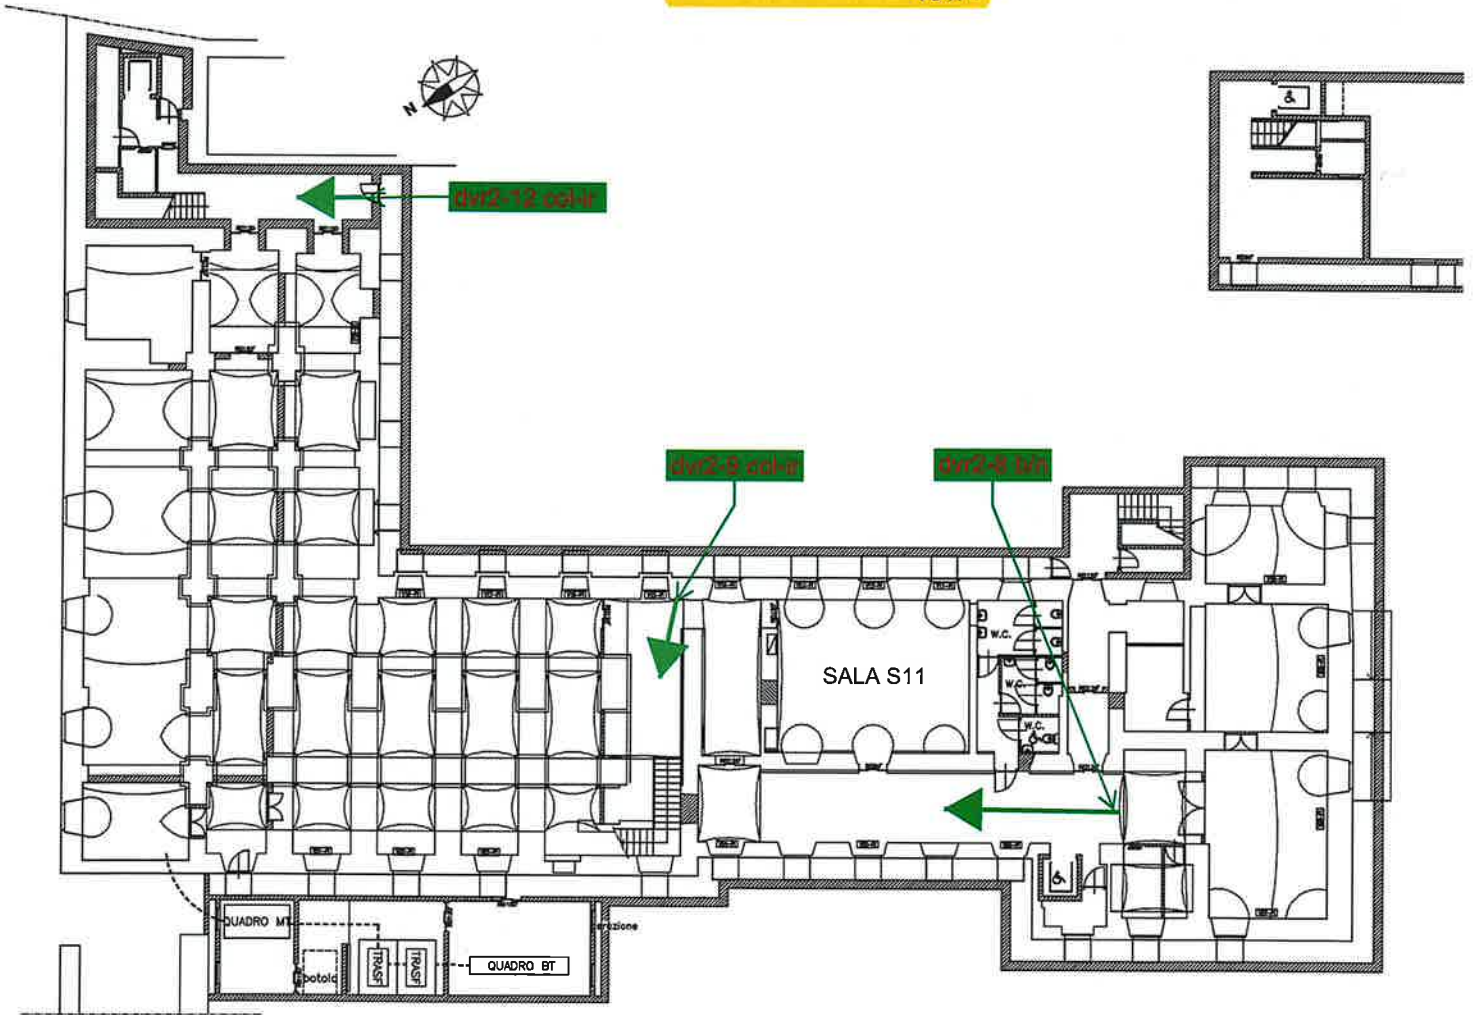


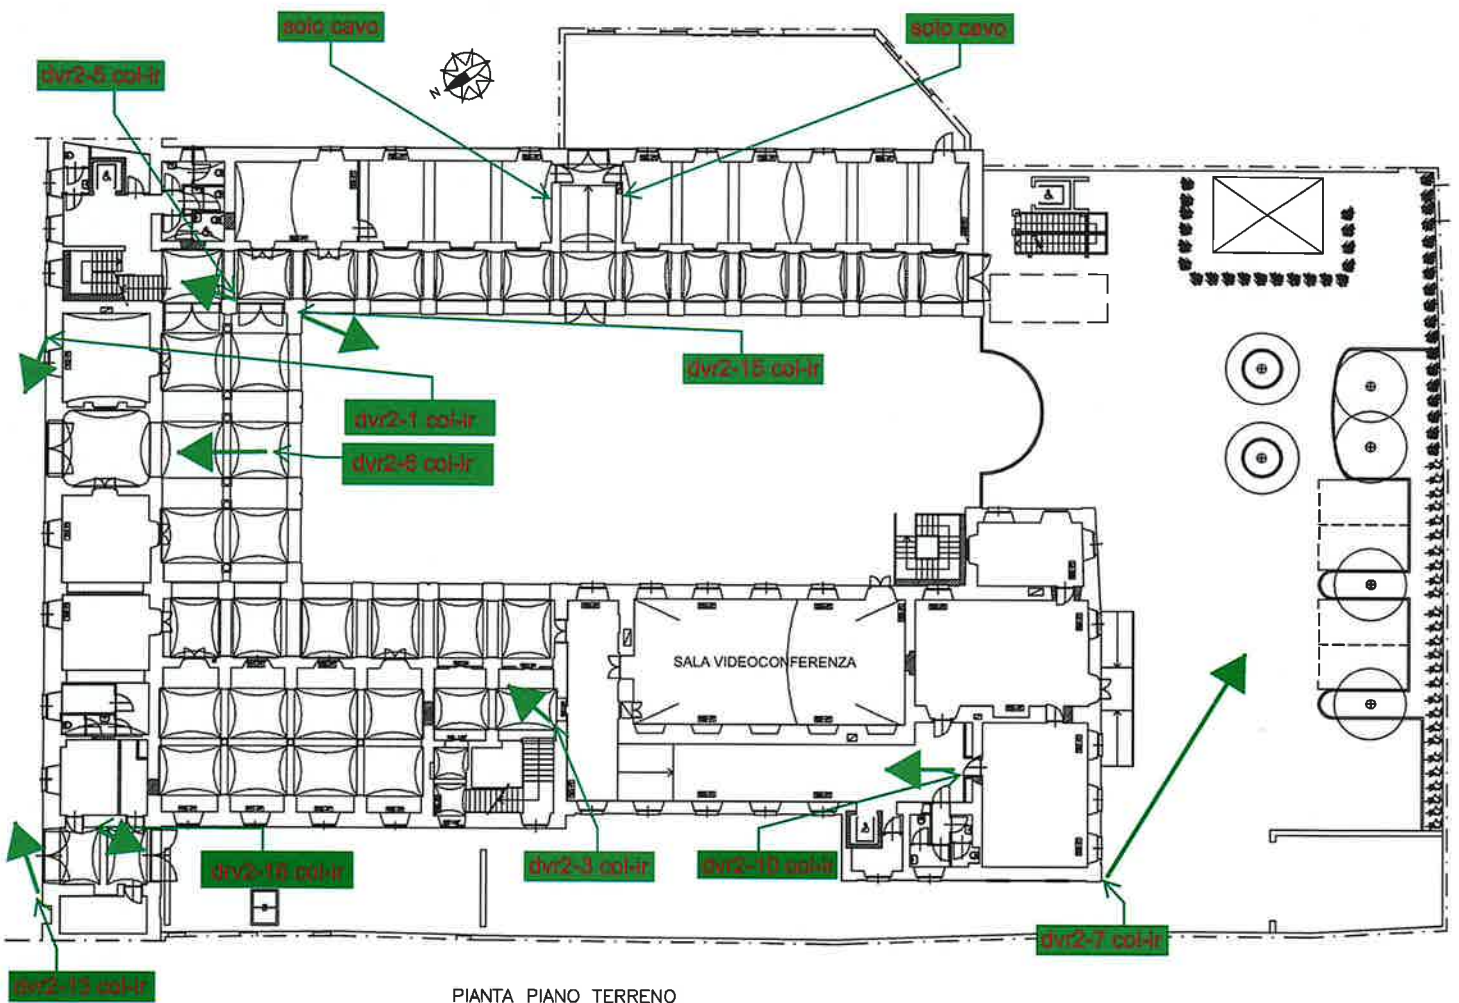


PIANTA PIANO TERRENO

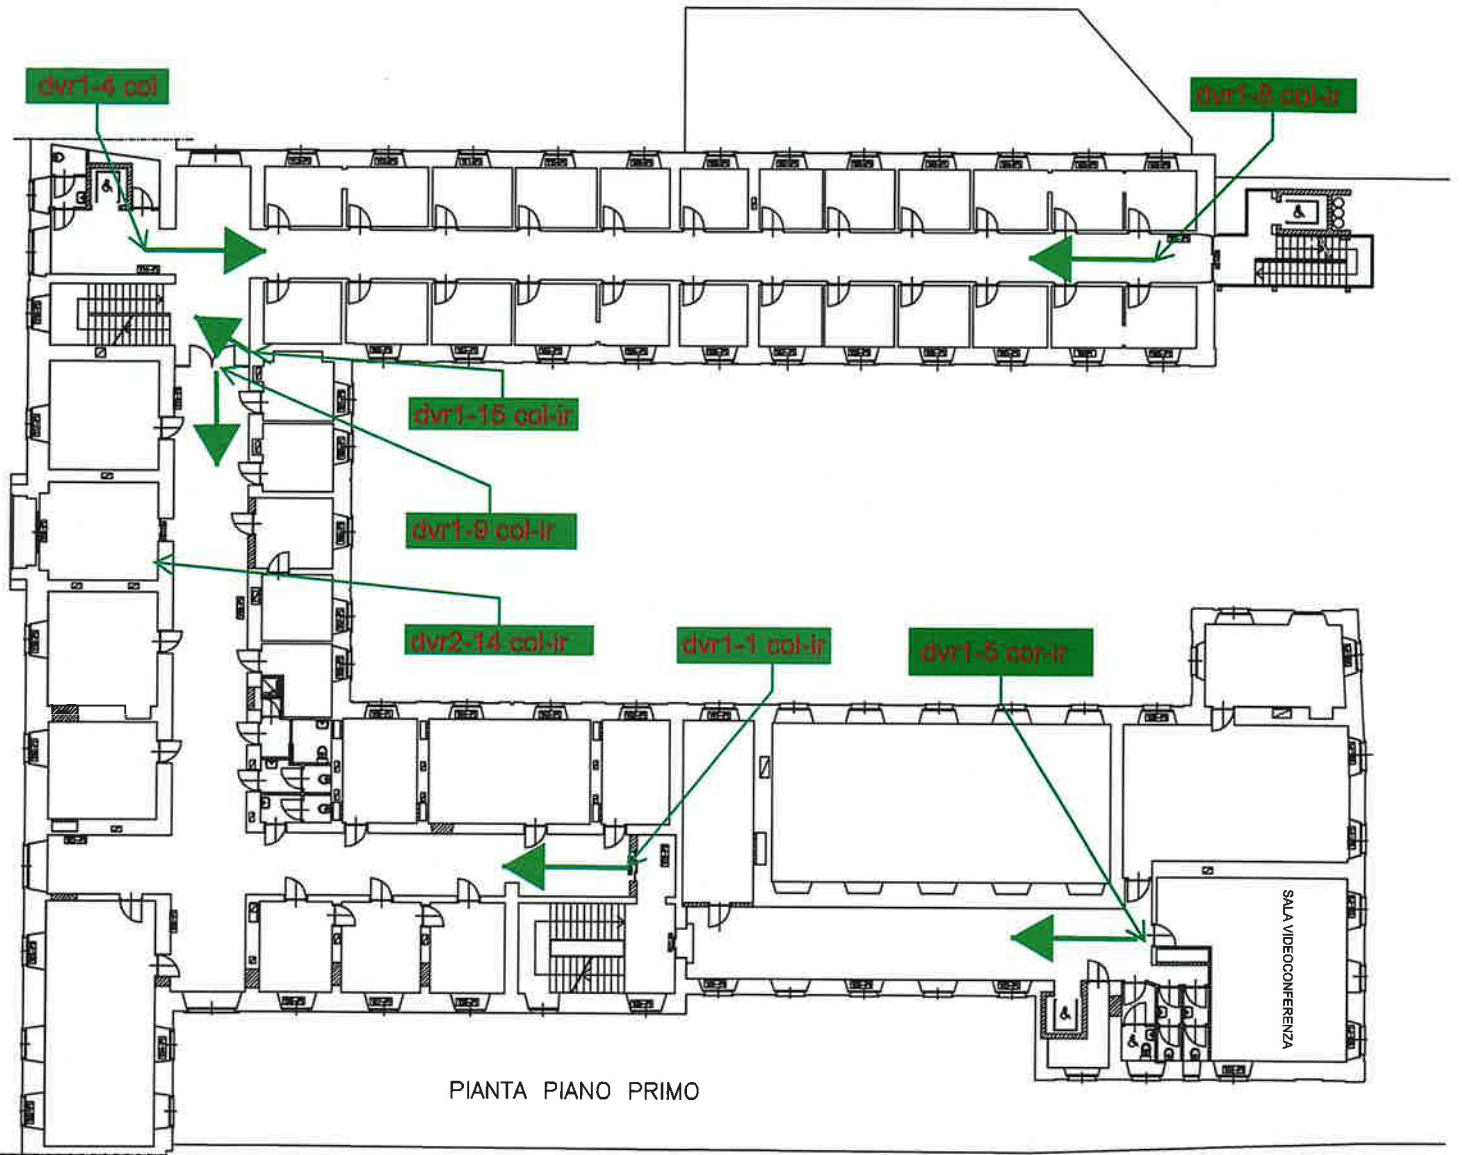


PIANTA PIANO PRIMO

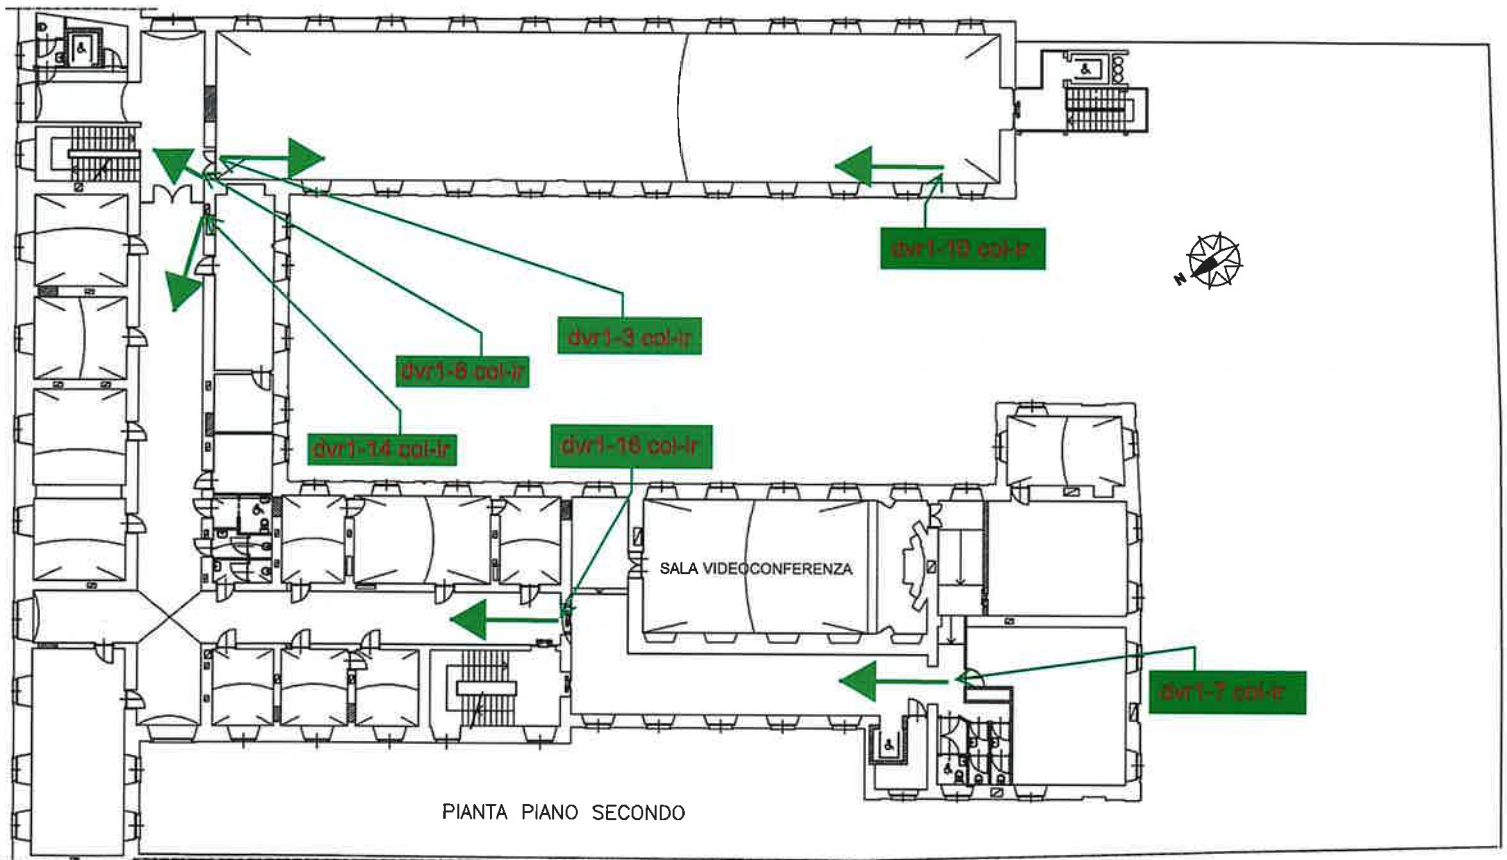



PIANTA PIANO SECONDO

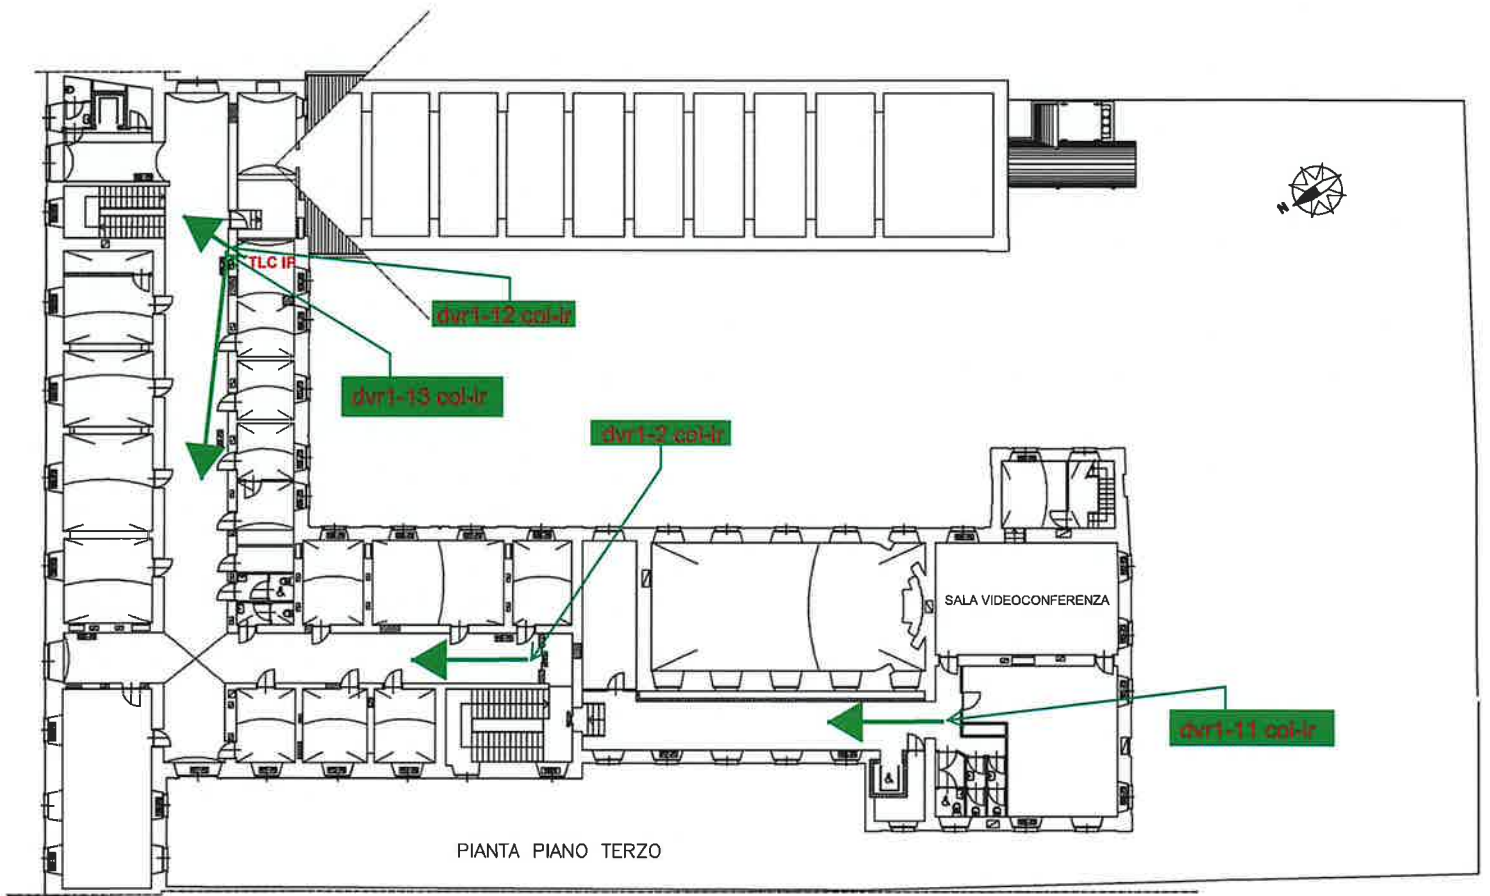

PIANTA PIANO TERZO

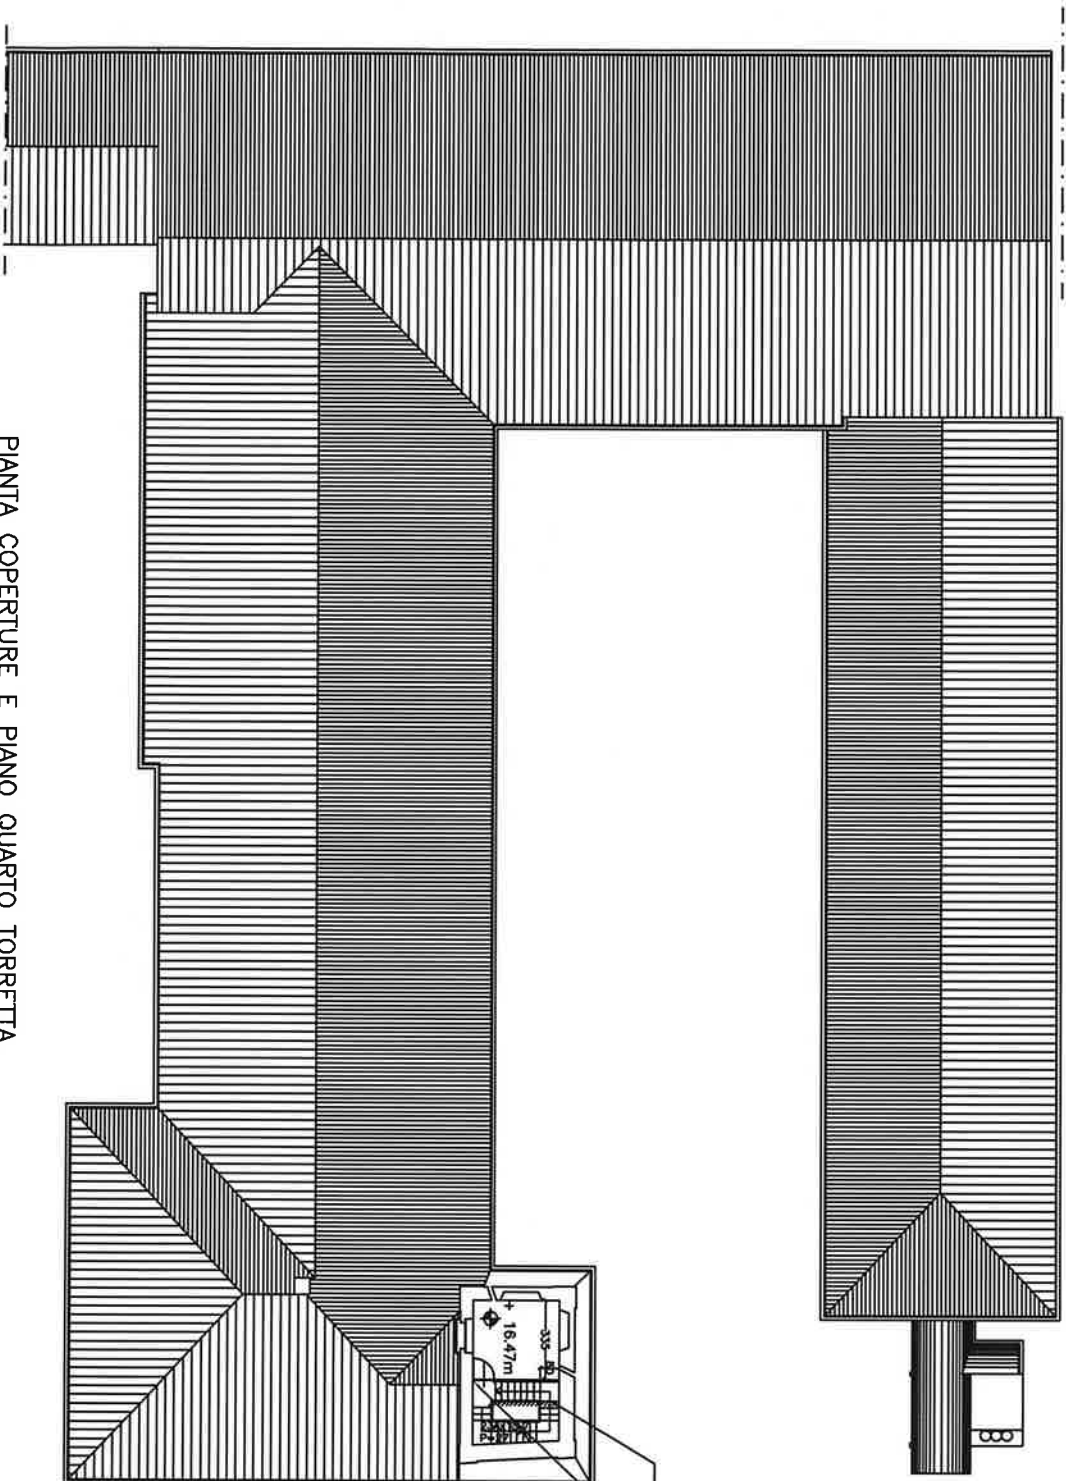

PIANTA COPERTURE E PIANO QUARTO TORRETTA

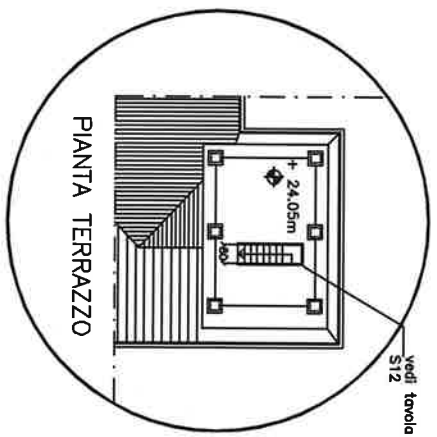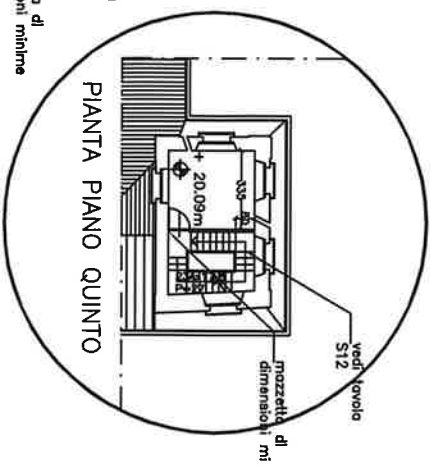

vedi tavolo S12
mozzetto di dimensioni minime